



LLEGENDA

■ Àmbit de la MP

■ ■ ■ Àmbit Sector 1

■ ■ ■ Àmbit Sector 2

NOVA CELONA

EFAARQUITECTES

Títol

MODIFICACIÓ PUNTUAL
DEL PICC EN L'ÀMBIT
DEL NP-2 DE LLÍVIA

Llívia

Plànol

ORTOFOTO

Número

I_02

Escala A1. 1/2.500

A3. 1/5.000

Data

GENER 2018

Els tècnics redactors

NOVA CELONA, SL
Josep Rovira

EFAARQUITECTES, SLP
Eduard Fenoy

Els promotors

Isabel Barrio

Sixto Delgado

Domingo Fernández


Antonio Guinart

Oscar Luna

Jordi Montellà

Rosa M. Pareras

Francesca Passarisa

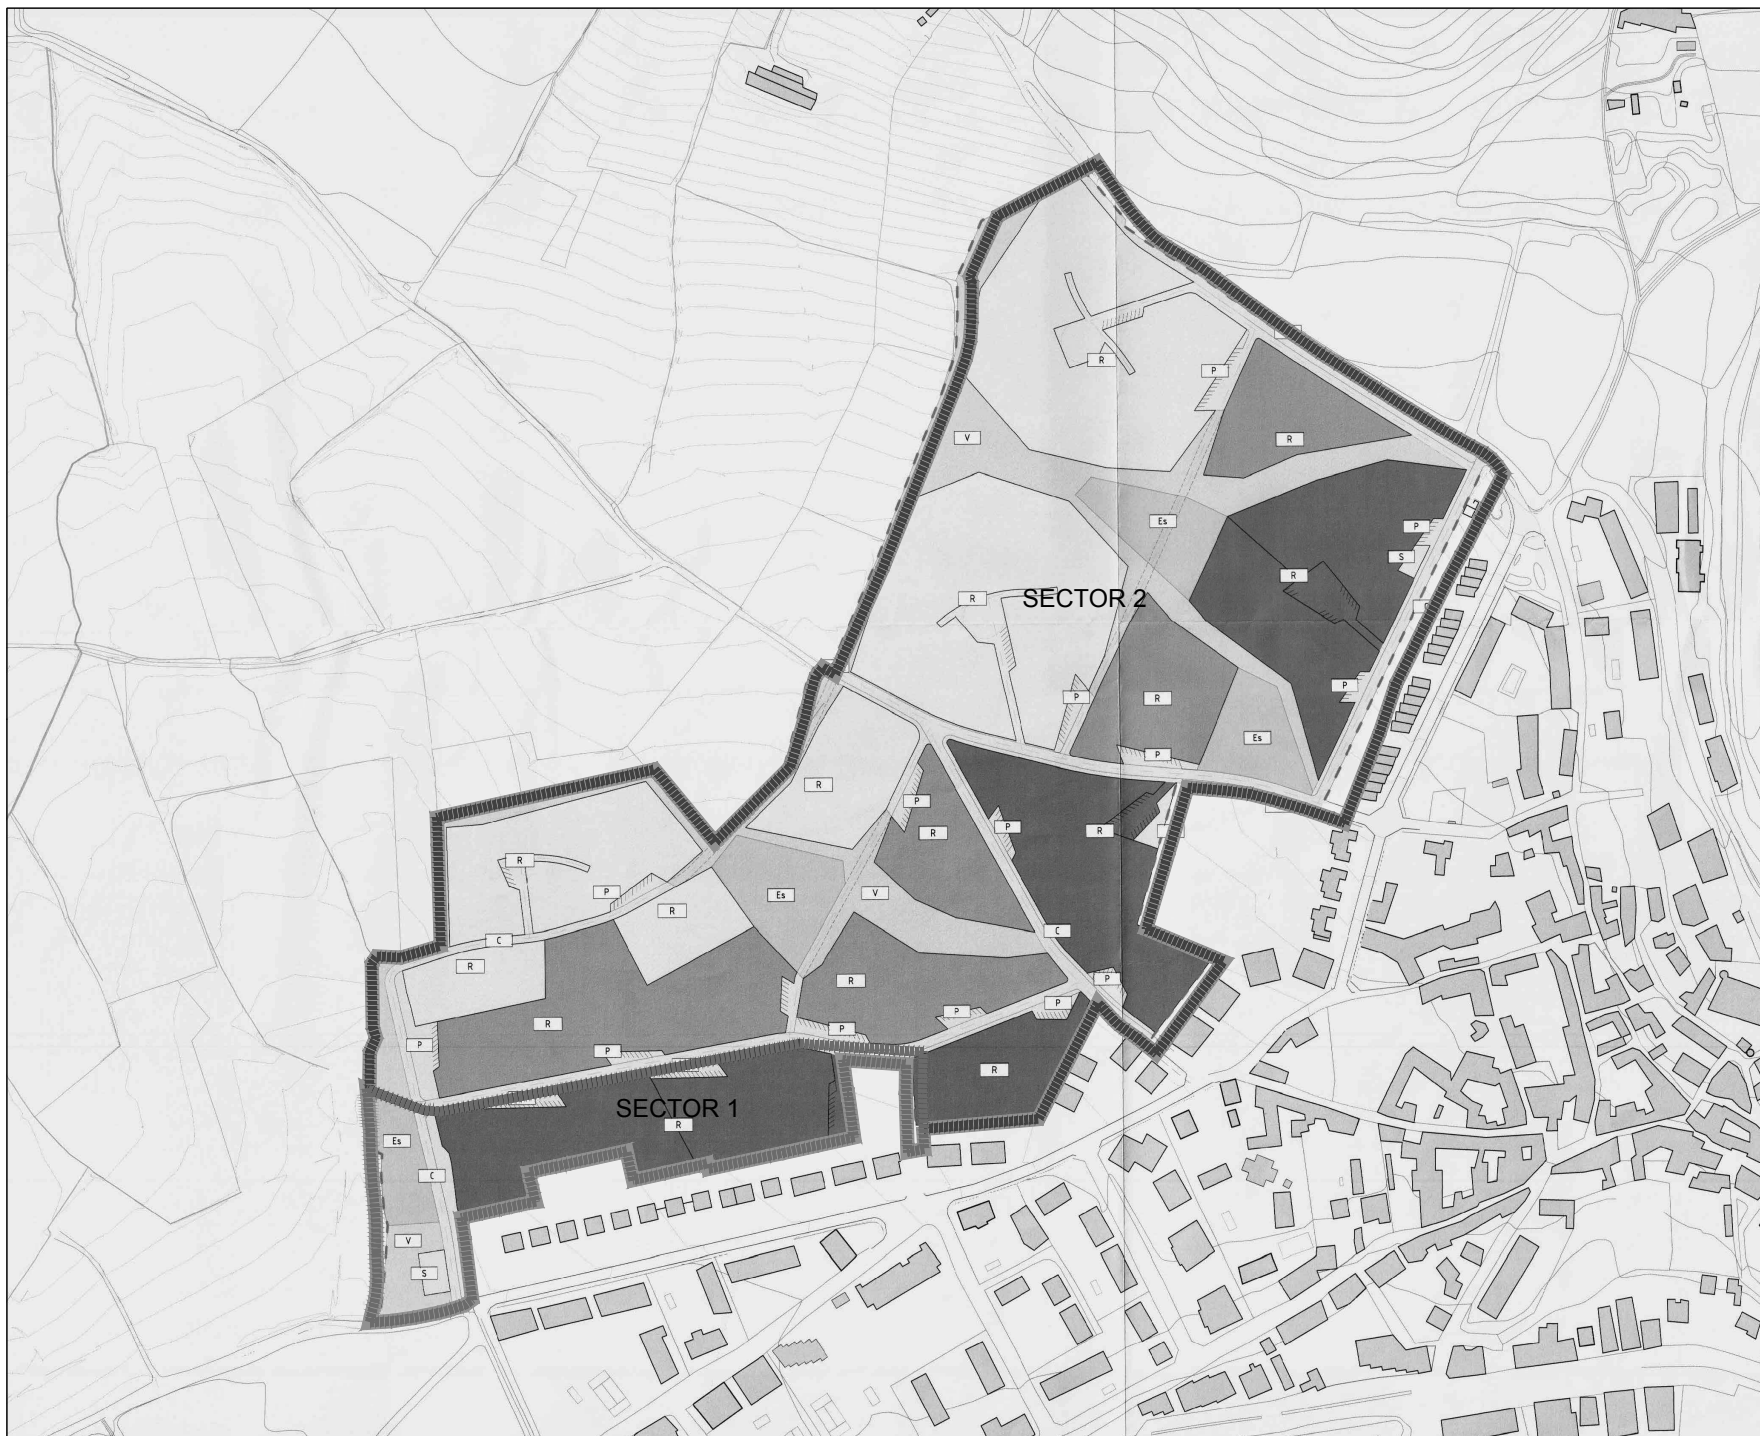

LLEGENDA

■ Àmbit de la MP

■ ■ ■ Àmbit Sector 1

■ ■ ■ Àmbit Sector 2

NOVA CELONA

EFAARQUITECTES

Títol
MODIFICACIÓ PUNTUAL
DEL PICC EN L'ÀMBIT
DEL NP-2 DE LLÍVIA

Llívia

Plànol
PLANEJAMENT VIGENT

Número **I_03** Escala A1. 1/1.500
A3. 1/3.000


Data
GENER 2018

Els tècnics redactors
NOVA CELONA, SL
Josep Rovira

EFAARQUITECTES, SLP
Eduard Fenoy

Els promotors
Isabel Barrio
Domingo Fernández
Oscar Luna
Rosa M. Pareras

Sixto Delgado
Antonio Guinart
Jordi Montellà
Francesca Passarisa

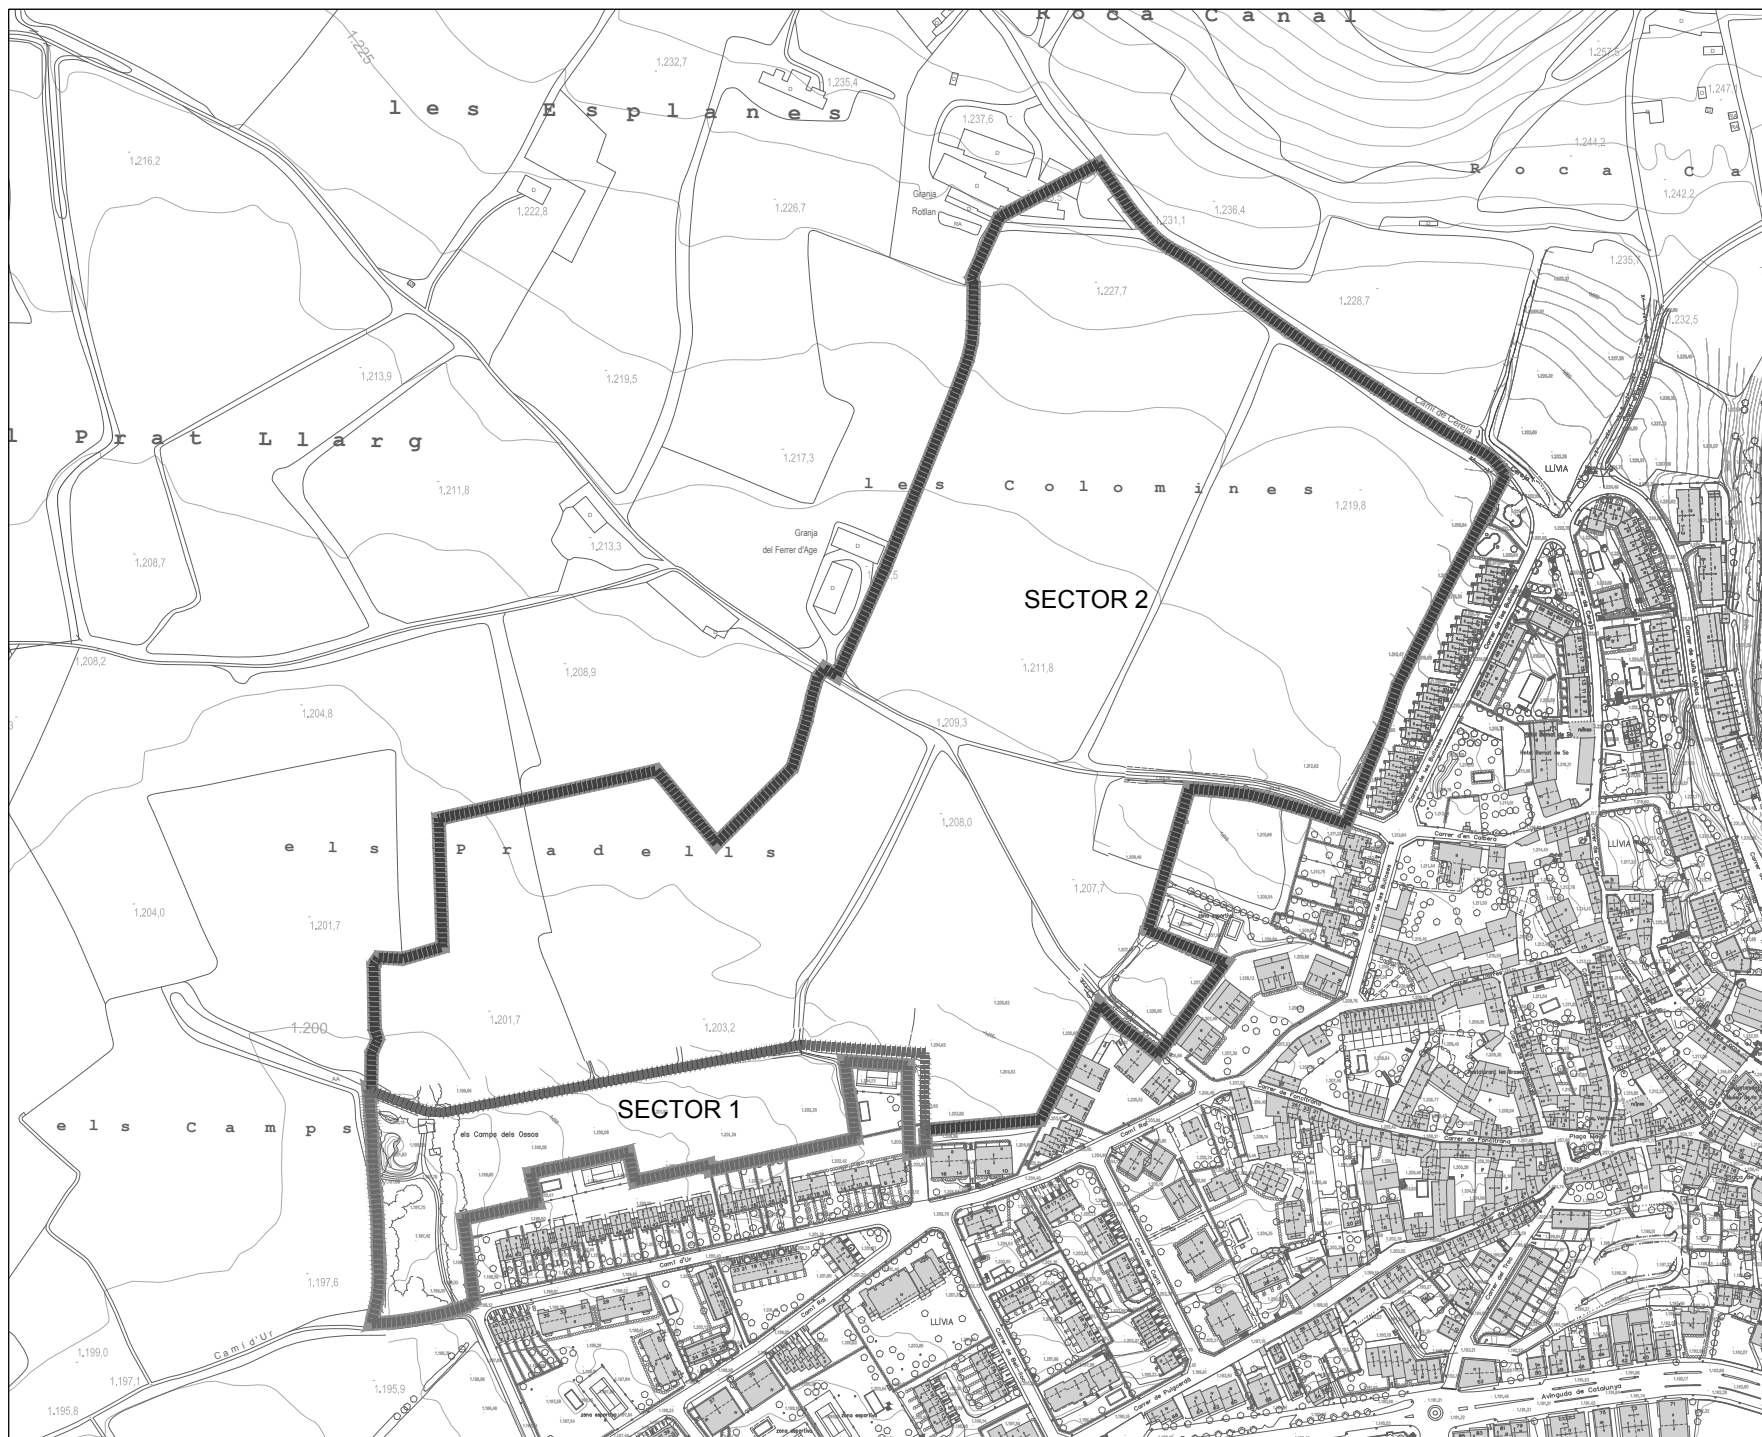

LLEENDA

■ ■ ■ Àmbit de la MP

■ ■ ■ Àmbit Sector 1

■ ■ ■ Àmbit Sector 2

NOVA CELONA

EFAARQUITECTES

Títol
MODIFICACIÓ PUNTUAL
DEL PICC EN L'ÀMBIT
DEL NP-2 DE LLÍVIA

Llivia

Plànol
TOPOGRÀFIC

Número
I_04

Escala
A1. 1/1.500
A3. 1/3.000


Data
GENER 2018

Els tècnics redactors
NOVA CELONA, SL
Josep Rovira

EFA ARQUITECTES, SLP
Eduard Fenoy

Els promotors
Isabel Barrio
Domingo Fernández
Oscar Luna
Rosa M. Pareras

Sixto Delgado
Antonio Guinart
Jordi Montellà
Francesca Pasaris

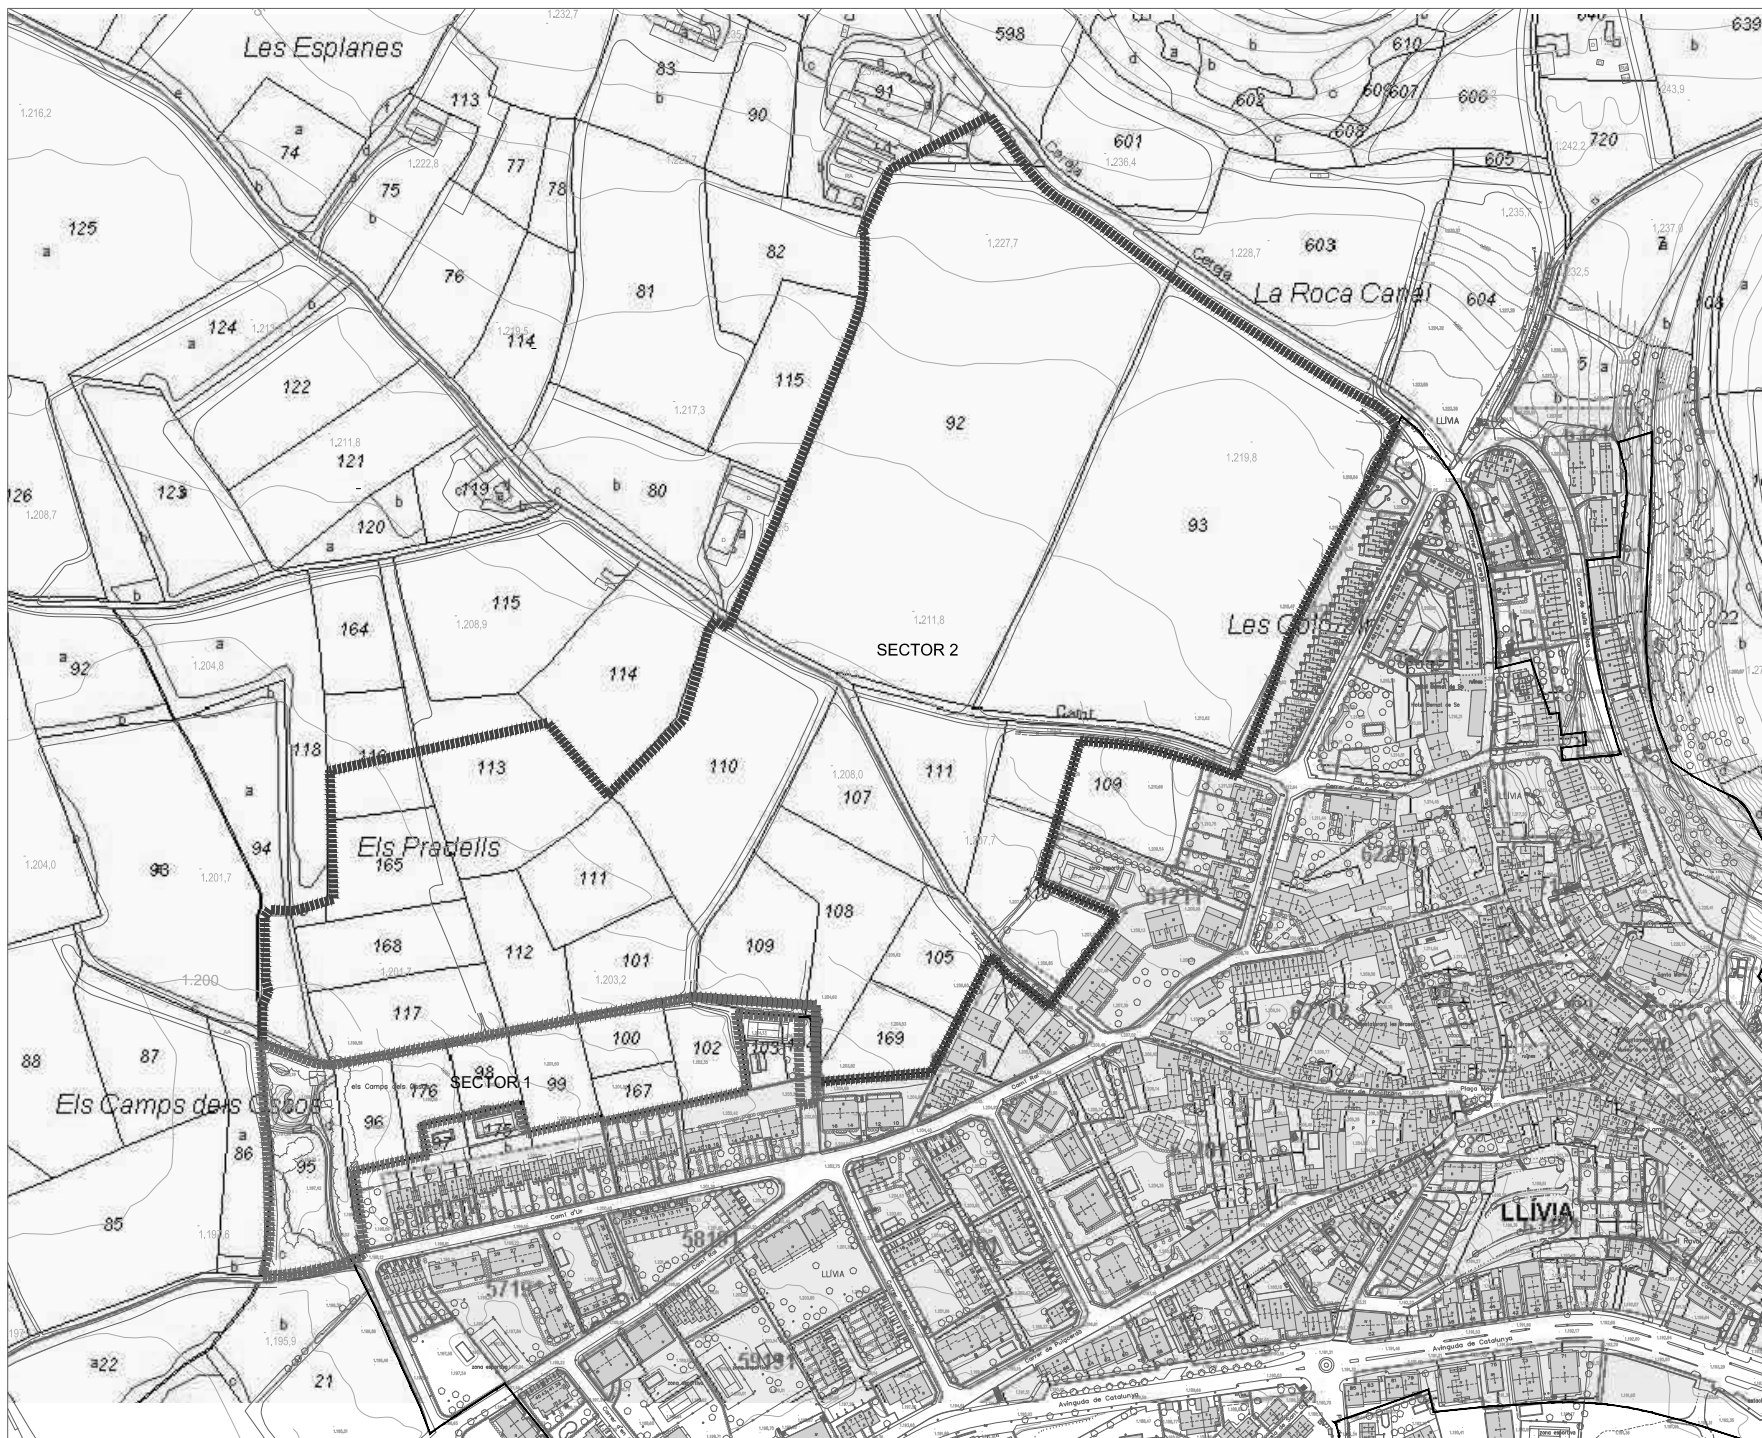

LEGENDA

- ■ ■ ■ ■ Àmbit Sector 1
- ■ ■ ■ ■ Àmbit Sector 2

NOVA CELONA

EFAARQUITECTES

Títol
MODIFICACIÓ PUNTUAL
DEL PICC EN L'ÀMBIT
DEL NP-2 DE LLÍVIA

Llívia

Plànol
CADASTRE

Número
I_05
Escala A1: 1/1.500
A3: 1/3.000
Data: GENER 2018

Els tècnics redactors:
NOVA CELONA, SL
Josep Rovira

EFA ARQUITECTES, I
Eduard Fenoy

Els promotors:
Isabel Barrio
Domingo Fernández
Óscar Luna
Rosa M. Pareras

Sixto Delgado
Antonio Guinart
Jordi Montellà
Francesca Pasarisa